


## MIETFLÄCHE 01.1.50

Christoph Merian-Ring 29  
1. Obergeschoss

Fläche: 665 m<sup>2</sup>

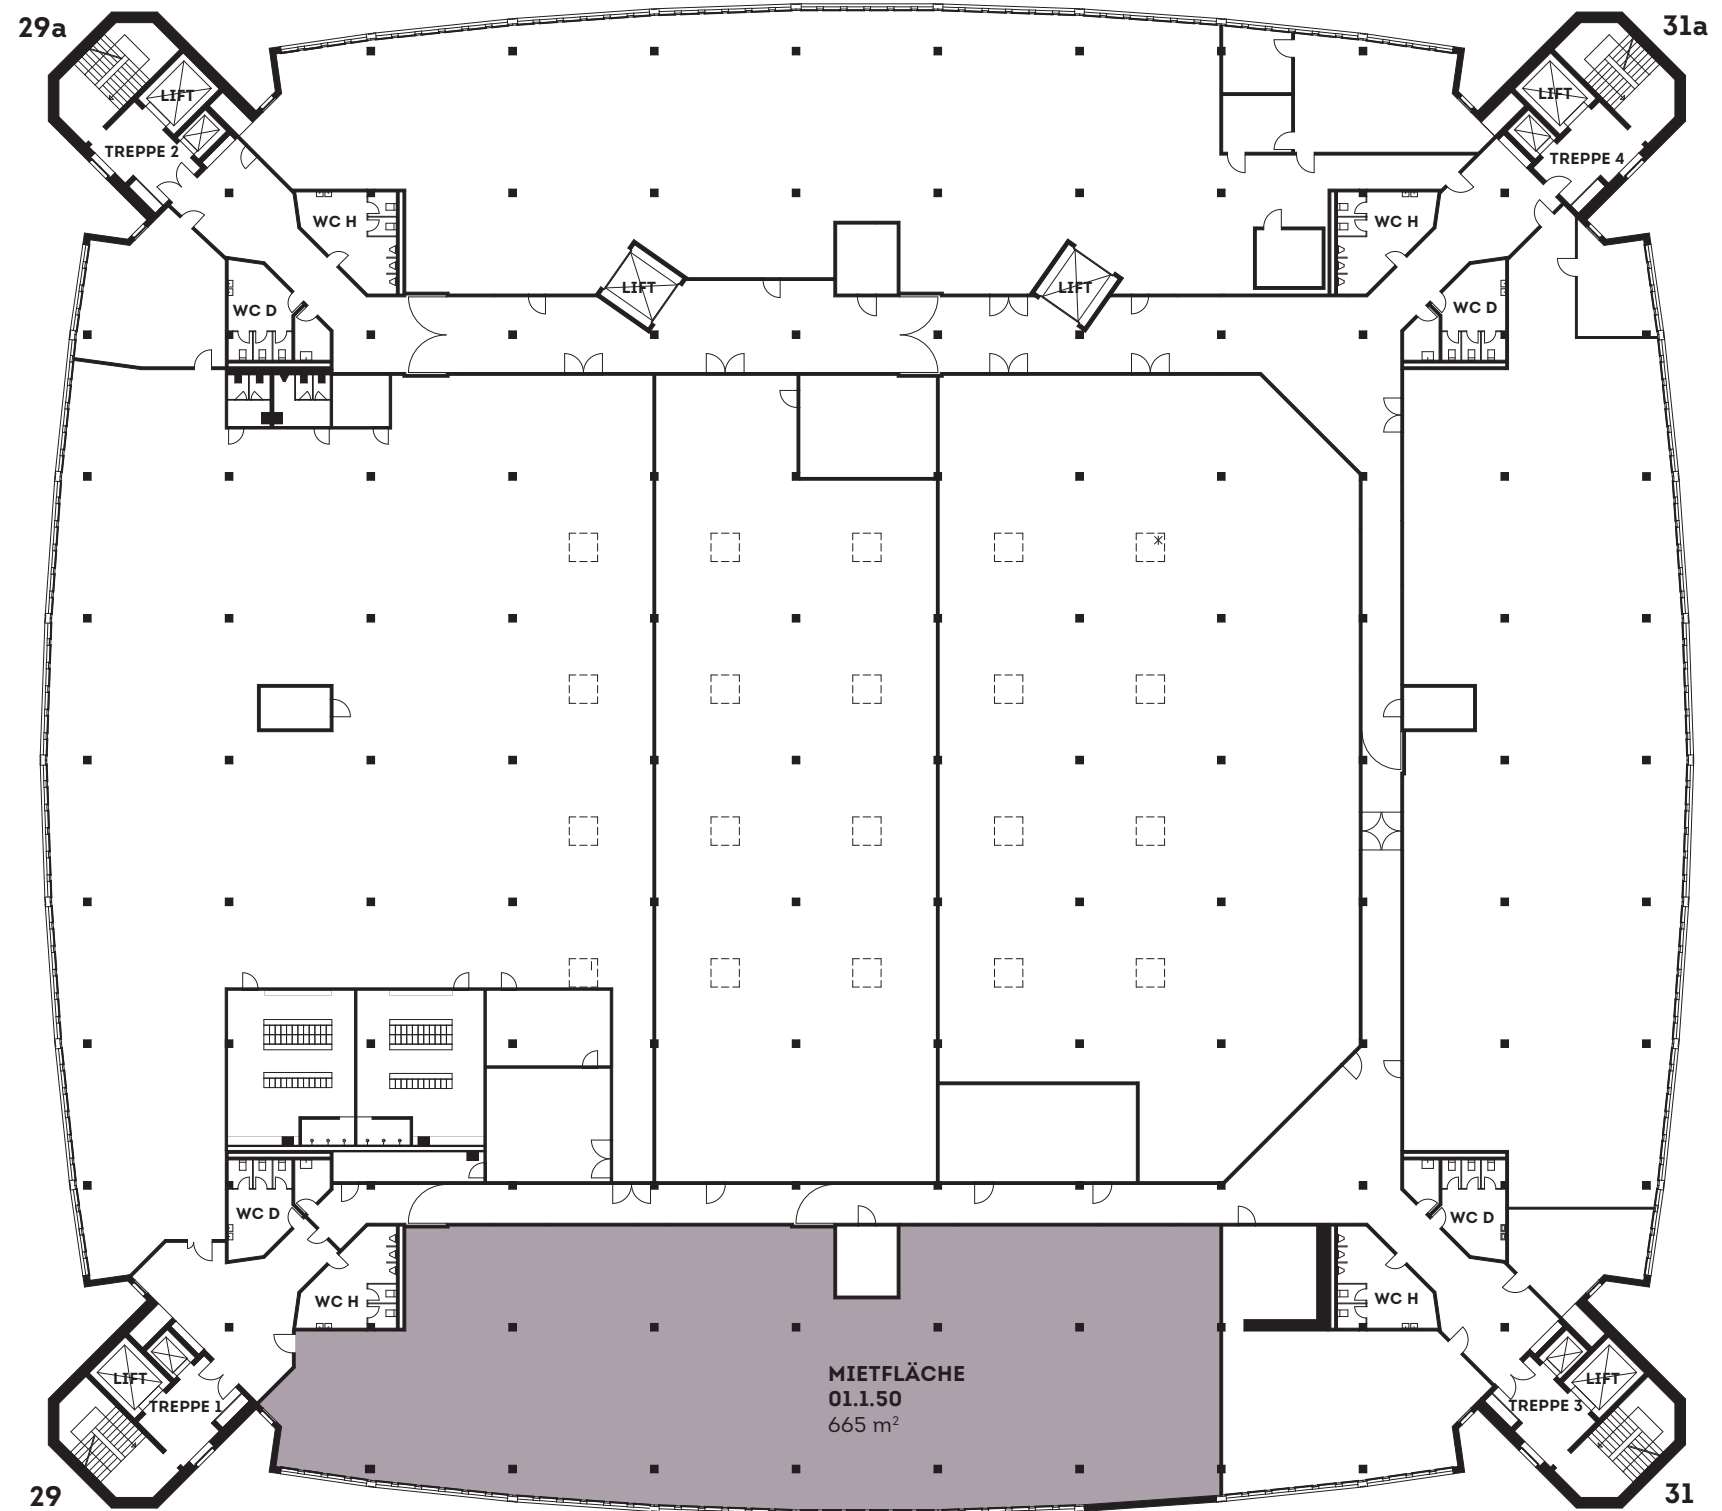

Um diesen Plan im Massstab 1:400 betrachten zu können, muss er im Format A3 ausgedruckt werden.

Alle Angaben, Pläne, Zeichnungen usw. sind unverbindlich. Bei sämtlichen Flächenangaben handelt es sich um Circumasse. Änderungen bleiben vorbehalten.

[INFO@STERNENHOF-REINACH.CH](mailto:INFO@STERNENHOF-REINACH.CH)

[WWW.STERNENHOF-REINACH.CH](http://WWW.STERNENHOF-REINACH.CH)