


MIETFLÄCHE 02.4.20

Christoph Merian-Ring 31a
2. Obergeschoss

Fläche: 812 m²

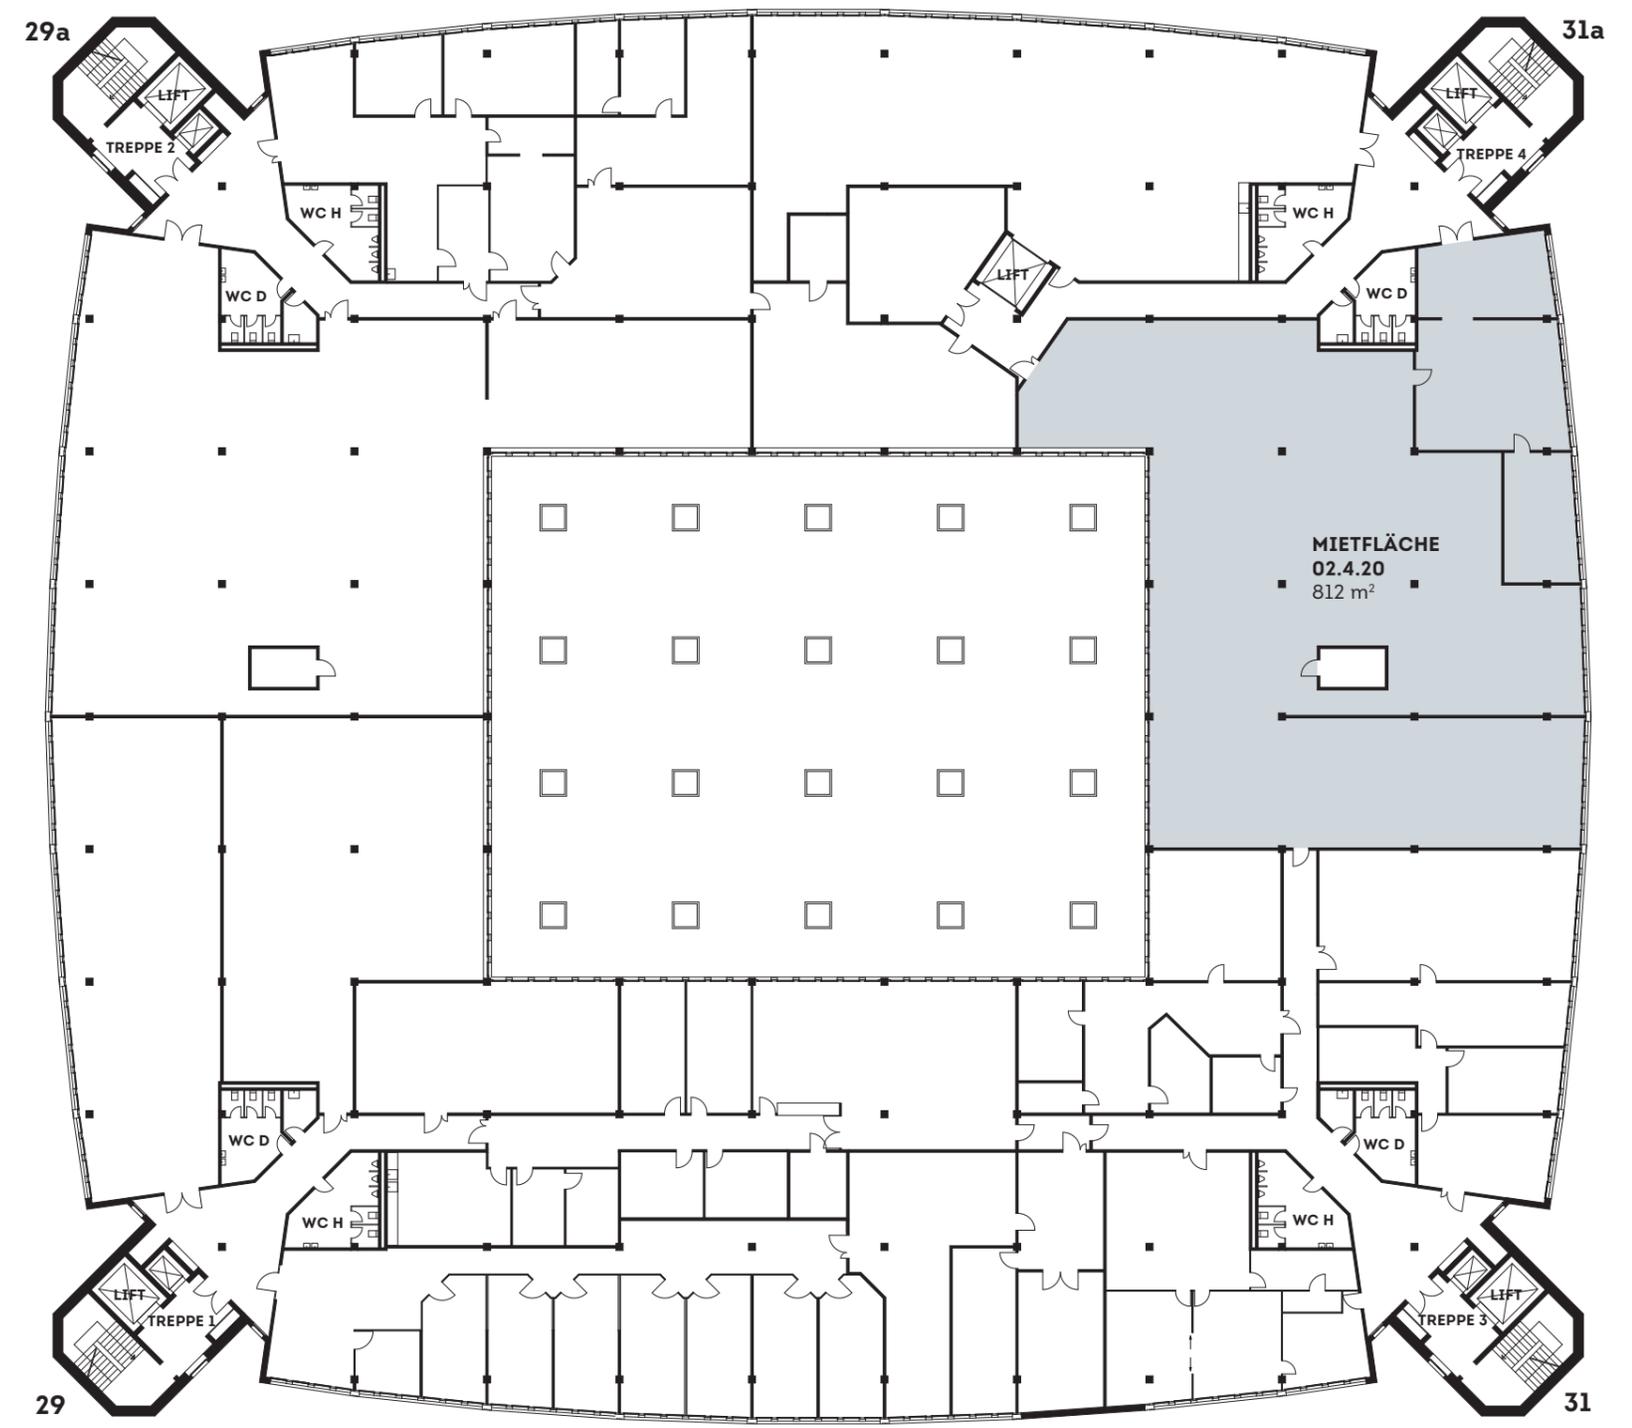

Um diesen Plan im Massstab 1:400 betrachten zu können, muss er im Format A3 ausgedruckt werden.

Alle Angaben, Pläne, Zeichnungen usw. sind unverbindlich. Bei sämtlichen Flächenangaben handelt es sich um Circamasse. Änderungen bleiben vorbehalten.