


MIETFLÄCHE 03.3.50

Christoph Merian-Ring 31
3. Obergeschoss

Fläche: 140 m²

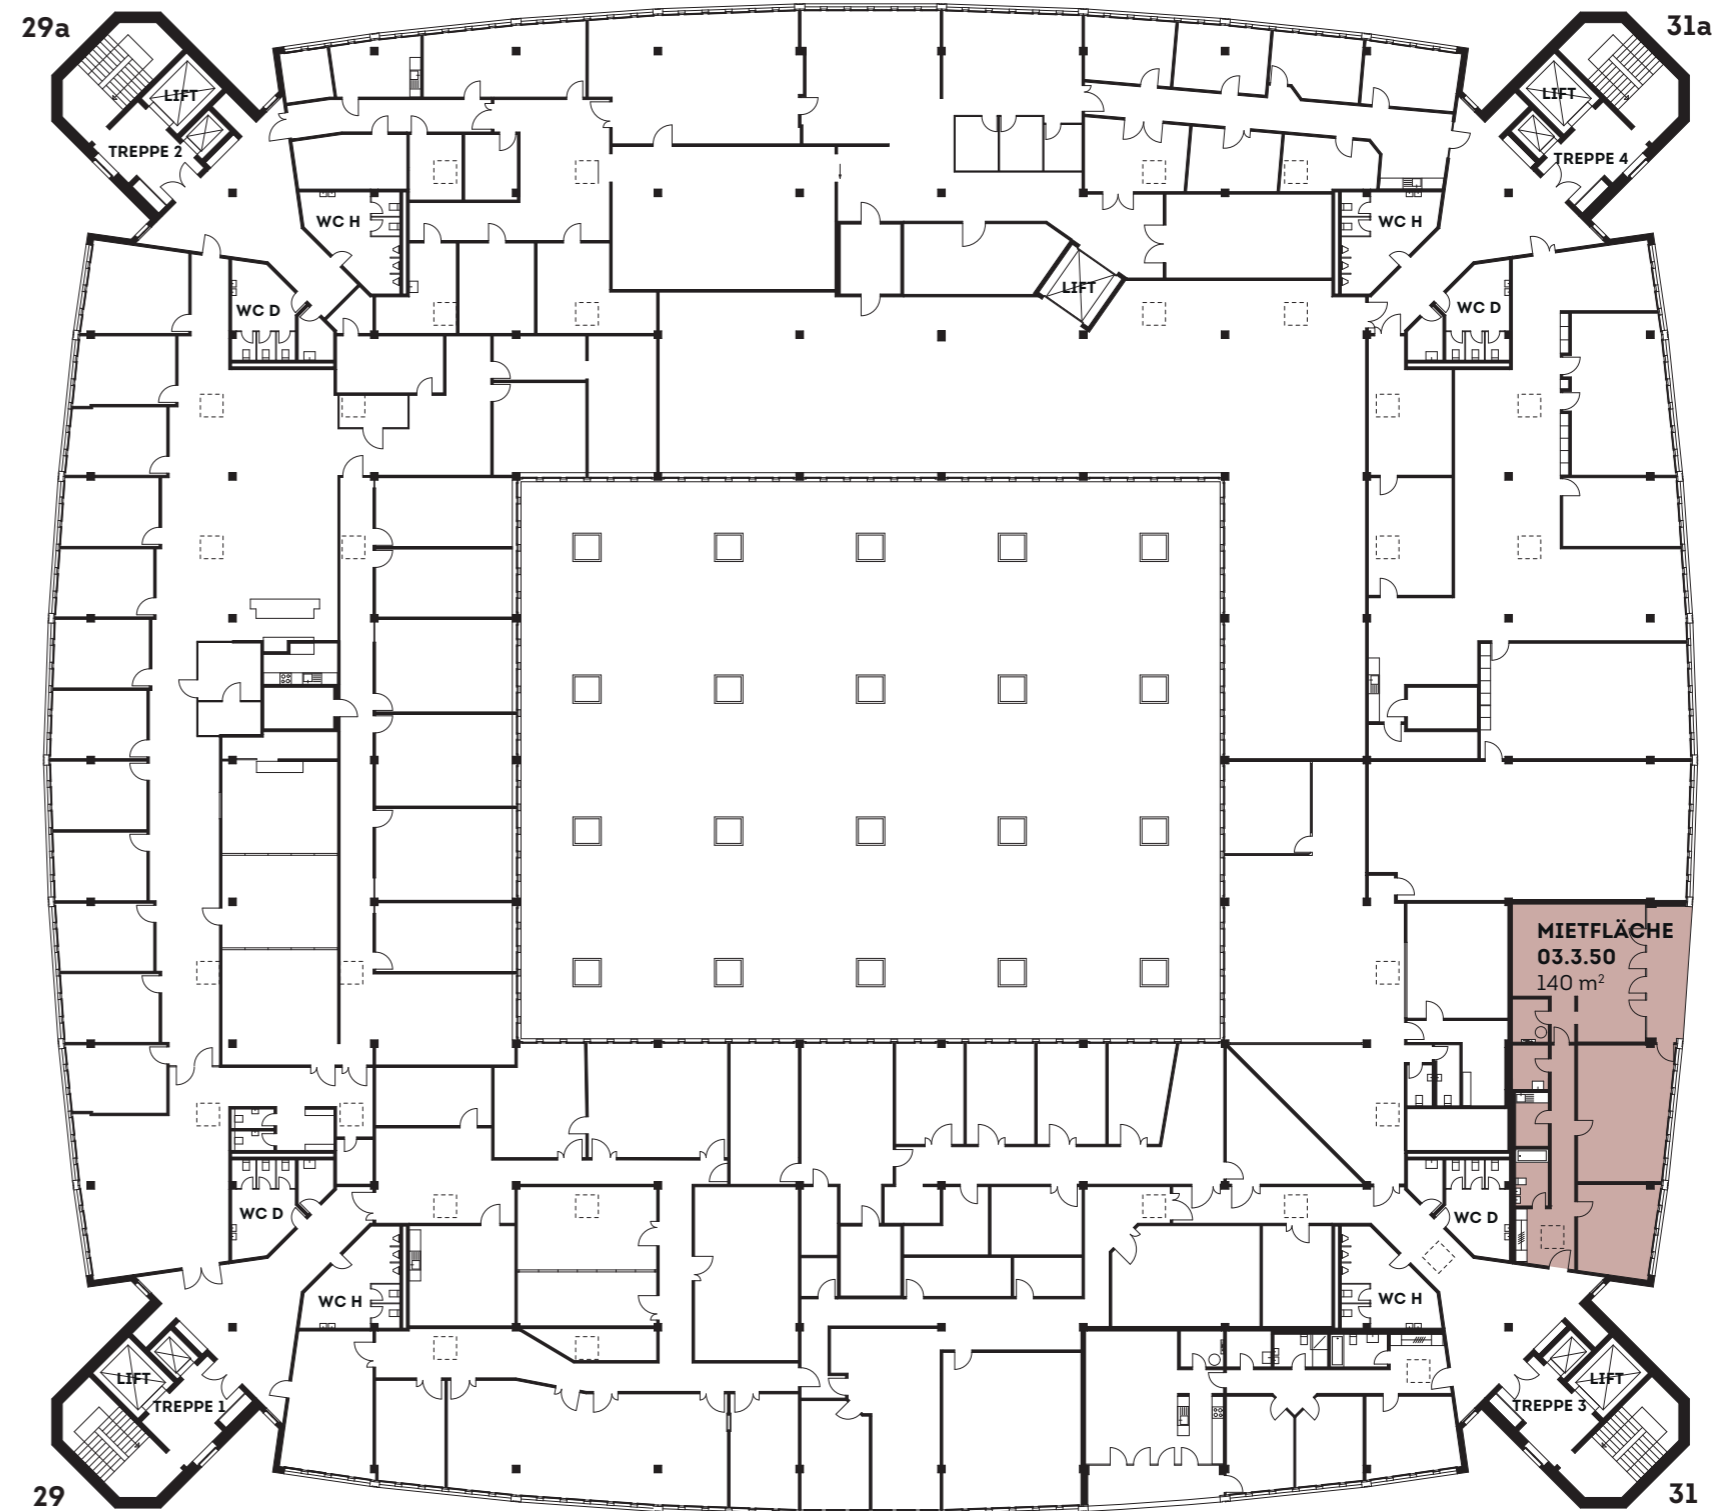

0 10 20 m

Um diesen Plan im Massstab 1:400 betrachten zu können,
muss er im Format A3 ausgedruckt werden.

Alle Angaben, Pläne, Zeichnungen usw. sind unverbindlich. Bei sämtlichen Flächenangaben handelt
es sich um Circamasse. Änderungen bleiben vorbehalten.

INFO@STERNENHOF-REINACH.CH

WWW.STERNENHOF-REINACH.CH