


## LAGER 92.2.10

Christoph Merian-Ring 29a  
2. Untergeschoss

Fläche: 414 m<sup>2</sup>

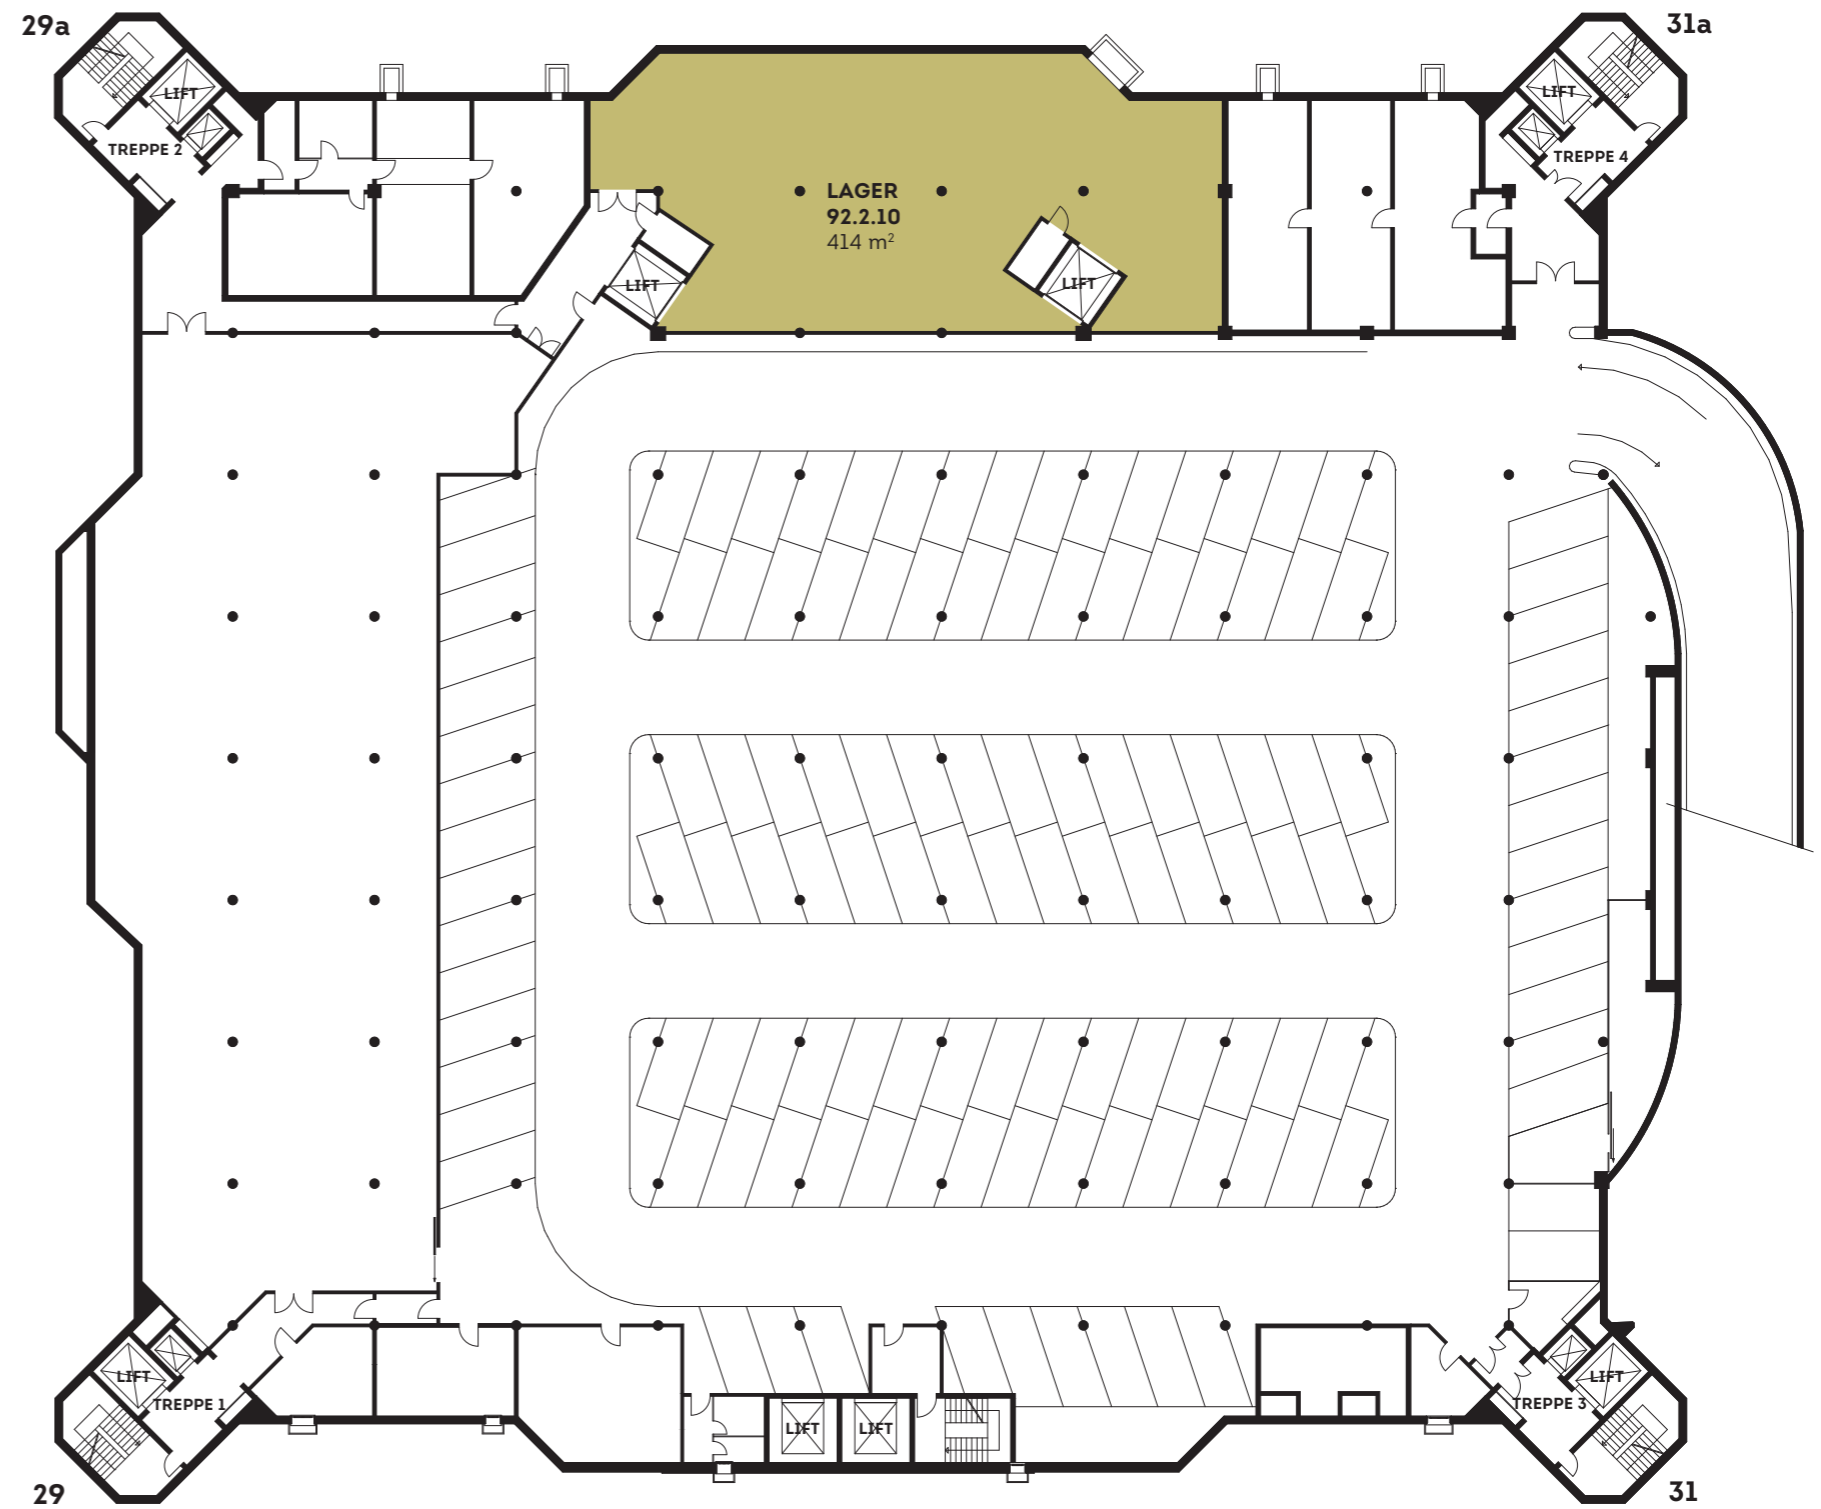

Um diesen Plan im Massstab 1:400 betrachten zu können,  
muss er im Format A3 ausgedruckt werden.

Alle Angaben, Pläne, Zeichnungen usw. sind unverbindlich. Bei sämtlichen Flächenangaben handelt es sich um Circumasse. Änderungen bleiben vorbehalten.

INFO@STERNENHOF-REINACH.CH

WWW.STERNENHOF-REINACH.CH