


LAGER 91.4.40

Christoph Merian-Ring 31a
1. Untergeschoss

Fläche: 219 m²

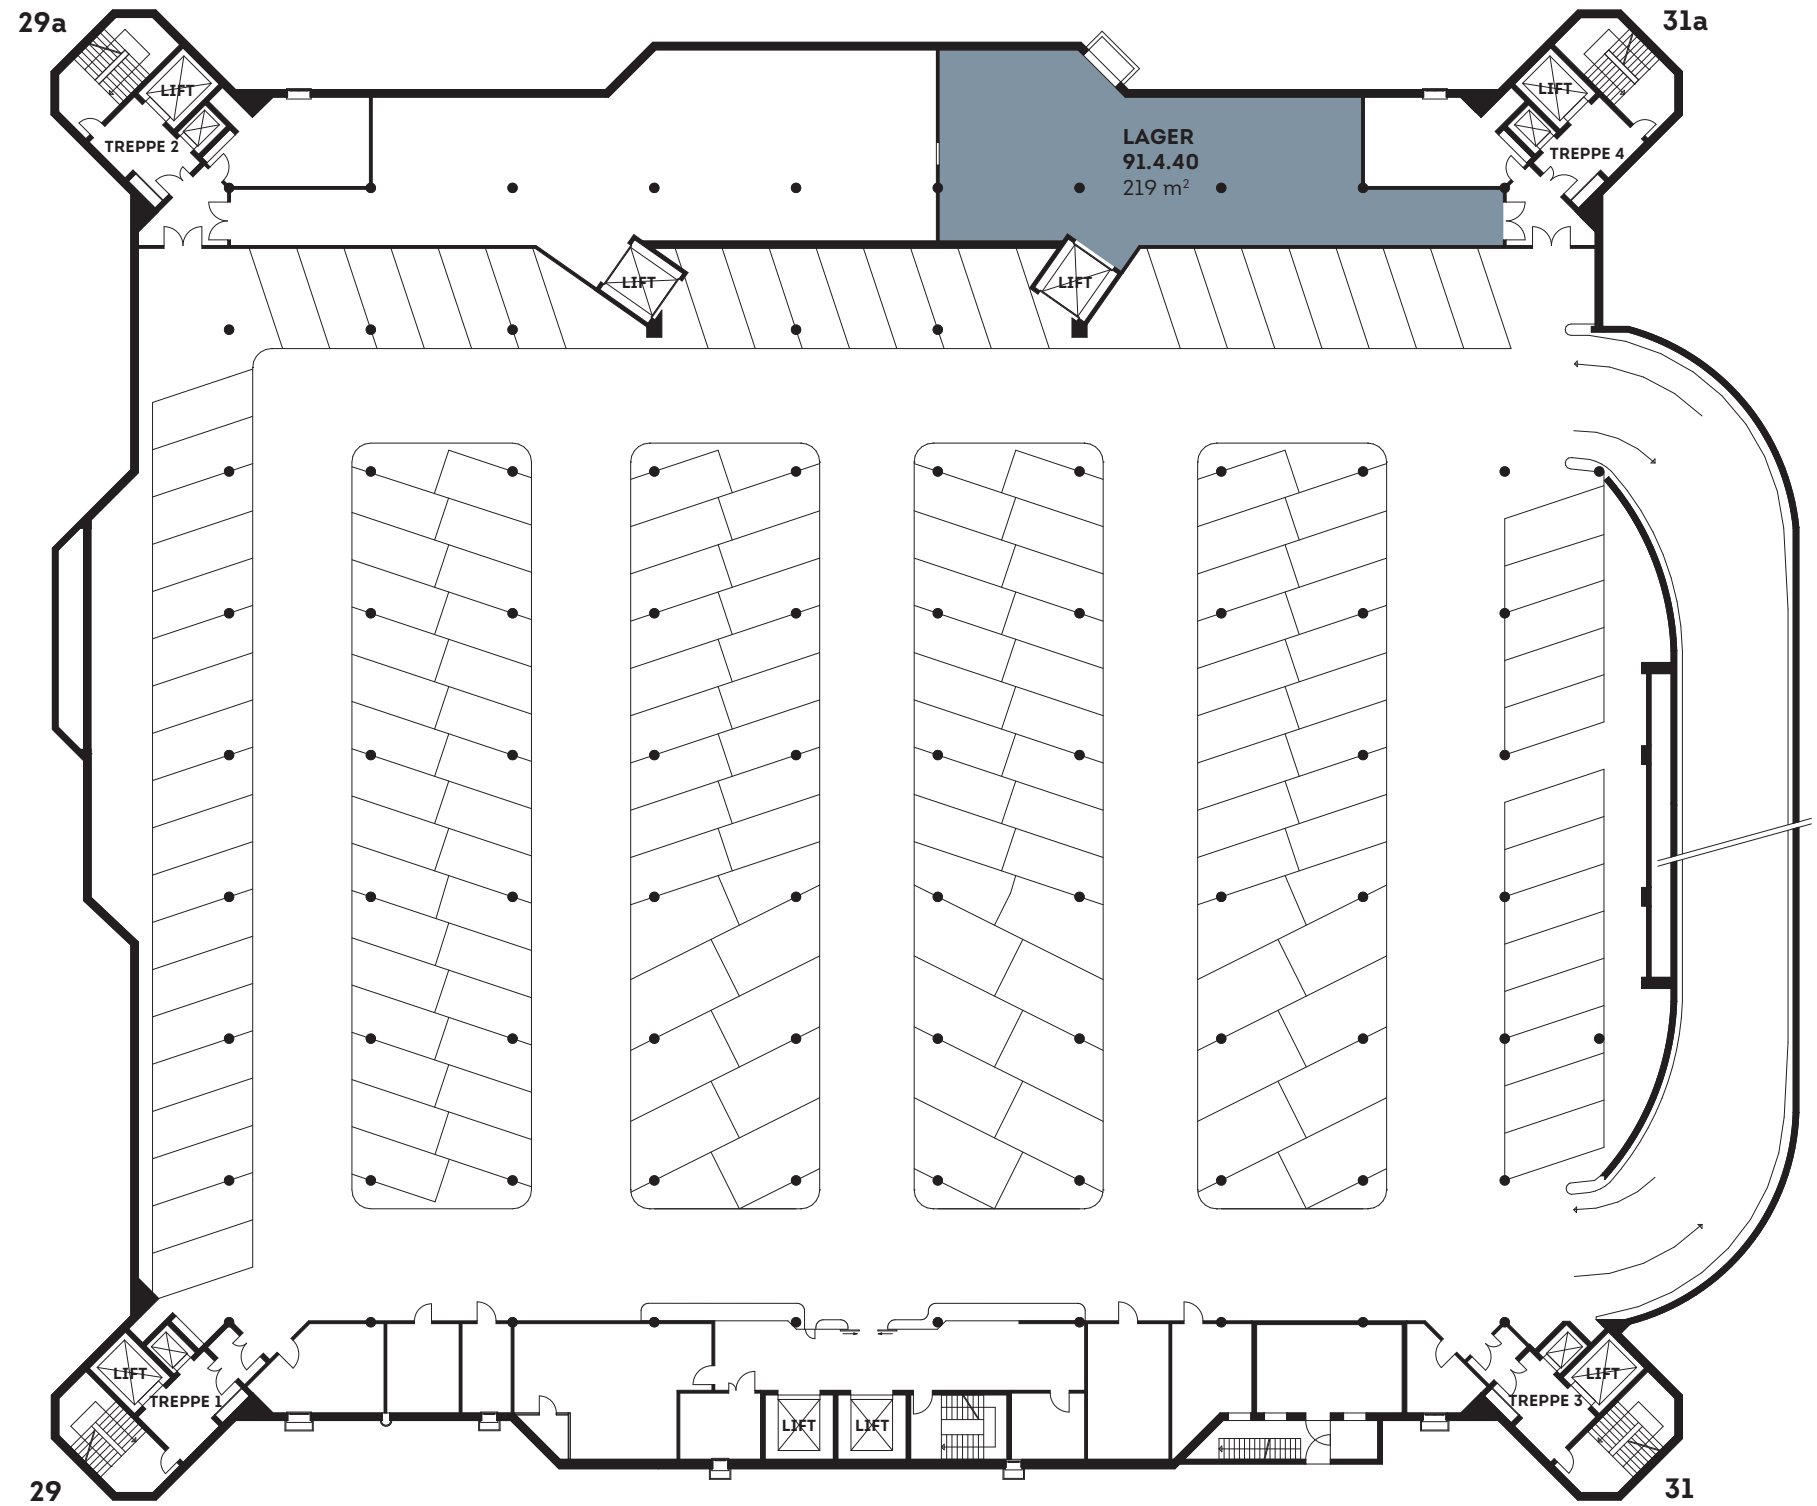

Um diesen Plan im Massstab 1:400 betrachten zu können, muss er im Format A3 ausgedruckt werden.

Alle Angaben, Pläne, Zeichnungen usw. sind unverbindlich. Bei sämtlichen Flächenangaben handelt es sich um Circamasse. Änderungen bleiben vorbehalten.

INFO@STERNENHOF-REINACH.CH

WWW.STERNENHOF-REINACH.CH