


## MIETFLÄCHE 02.2.20

Christoph Merian-Ring 29a  
2. Obergeschoss

Fläche: 663 m<sup>2</sup>

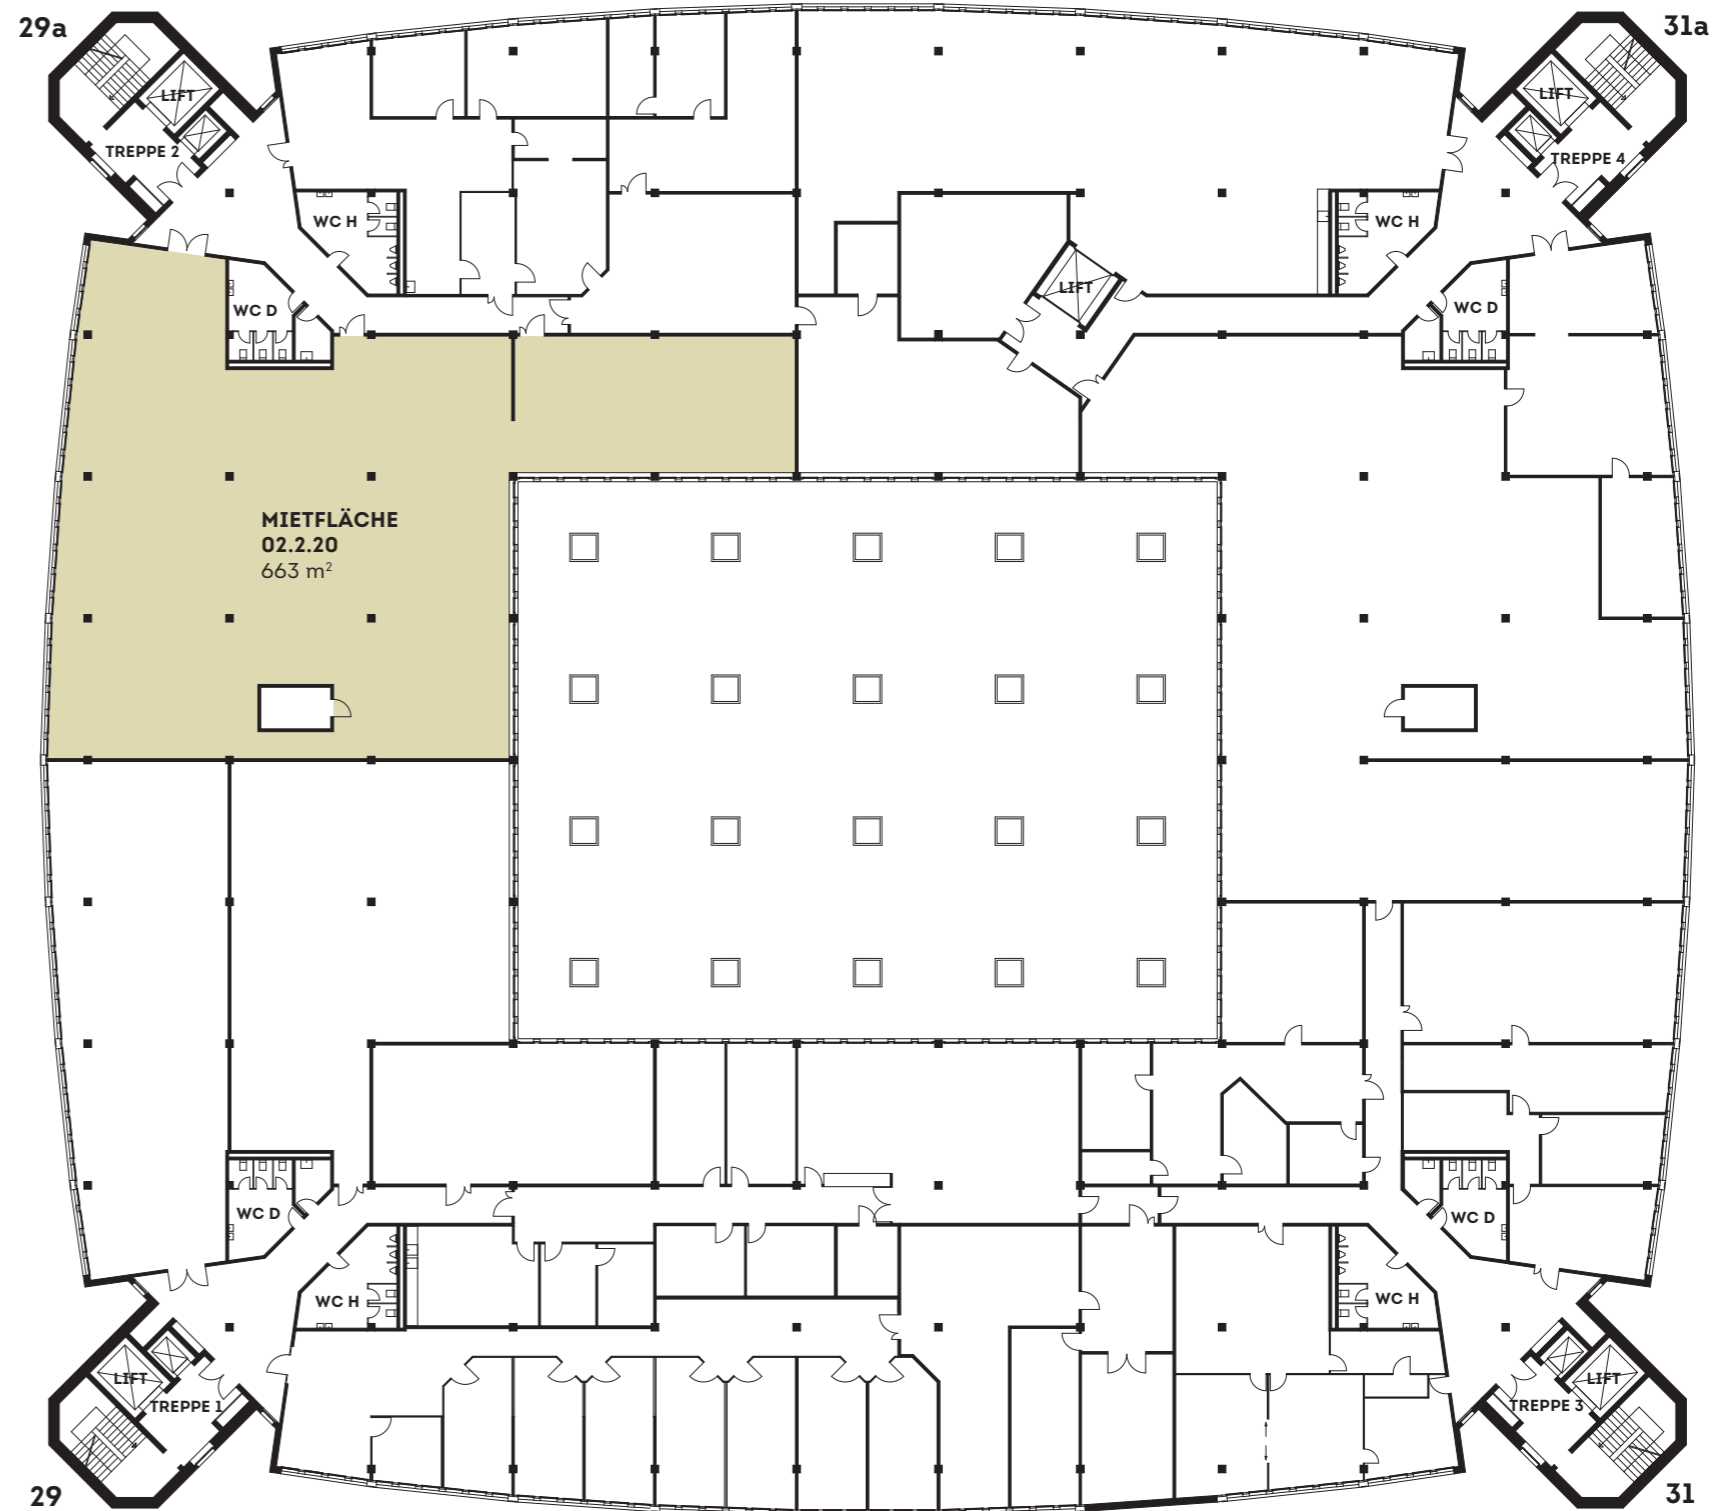

0 10 20 m

Um diesen Plan im Massstab 1:400 betrachten zu können,  
muss er im Format A3 ausgedruckt werden.

Alle Angaben, Pläne, Zeichnungen usw. sind unverbindlich. Bei sämtlichen Flächenangaben handelt  
es sich um Circamasse. Änderungen bleiben vorbehalten.

INFO@STERNENHOF-REINACH.CH

WWW.STERNENHOF-REINACH.CH